

Teckenförklaring

- 1 Humle 7st
- Störar av barkad gran ca 2-2,5 m längd, 3st
- Störarna ska inte vara för välkvistade
- 2 Tilia cordata 10-12 plantskolan

Planteringsrutor av 45*120mm vitrolbehandlat virke av lärk, virket grävs ner ca 4-5cm bakken


Runda ytan, 45*95mm virke som kapas i 20cm långa bitar och spikas ihop på högkant till en cirkel med hjälp av hålbänd. Dessa grävs ner ca 12-13cm

Planteringsjord fri från rotogräs 30cm

3 Ytan anpassas i höjd med omgivande mark och jordningsställs med stennjöl, varvid grässvålen först avlägsnats och ett bärlager av 10 cm bärlagergrus 0-30 läggs ut

Planteringsförslag, se detaljritningar, skala 1:50

Bureå Älv

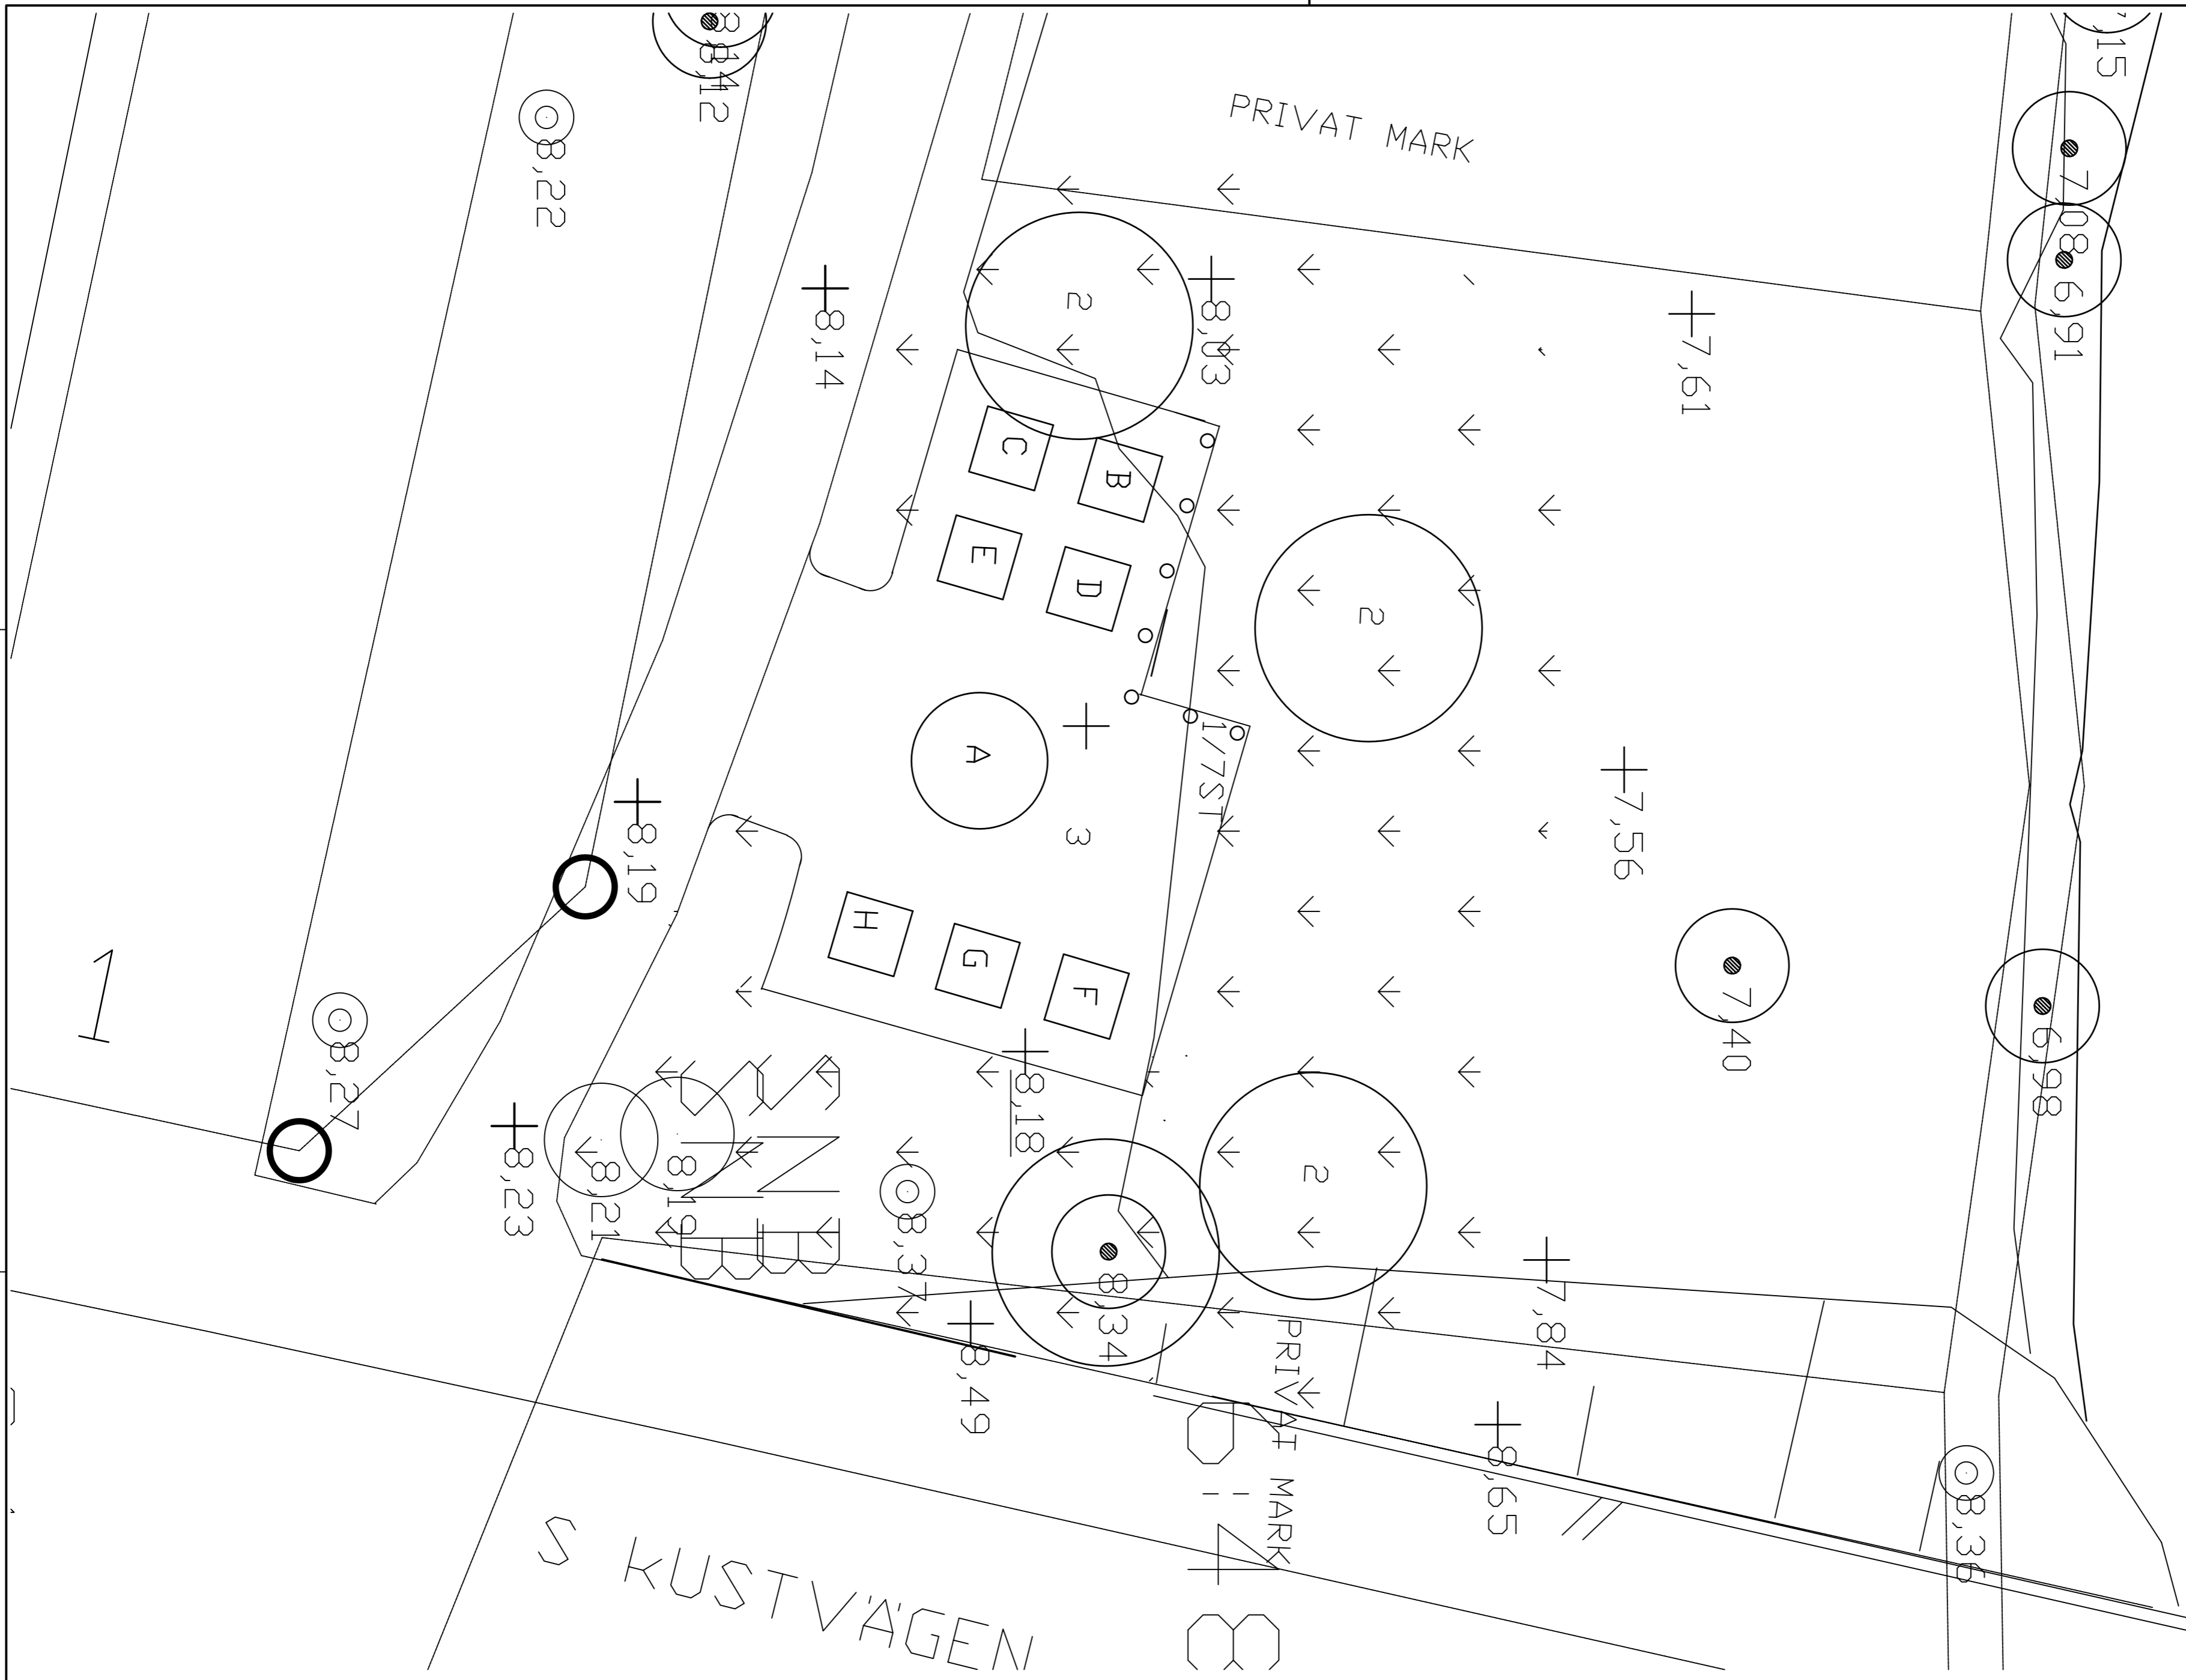

A Skala 1:50

| | | | |
|---|------------------------------|----------|------|
| 1 | Hemerocallis Fulva | C/C 40cm | 8st |
| 2 | Chionodoxa | C/C 40cm | 10st |
| 3 | Mirabilis Jalapa | C/C 30cm | 10st |
| 4 | Dierodendron Belli | C/C 30cm | 10st |
| 5 | Diervillaea ovata | C/C 30cm | 10st |
| 6 | Calluna vulgaris | C/C 30cm | 12st |
| 7 | Papaver croceum | C/C 20cm | 15st |
| 8 | Limonium sinclairianum | C/C 20cm | 15st |
| X | Kitttrände mot slator av 3st | | |
| | varje stid bestående av 3st | | |
| | med en råbjog av ca 12-15cm | | |

B

| | | | |
|---|-------------------------|----------|------|
| 1 | Matteuccia strut. | C/C 40cm | 3st |
| 2 | Polygonatum multiflorum | C/C 40cm | 2st |
| 3 | Asterella mpp. lvs. | C/C 35cm | 2st |
| 4 | Viola odorata | C/C 20cm | 17st |

C

| | | | |
|---|----------------------|----------|------|
| 1 | Thalictrum aquil. | C/C 30cm | 3st |
| 2 | Astrantia major | C/C 35cm | 2st |
| 3 | Neodiandra micrantha | C/C 40cm | 3st |
| 4 | Asperula mpp. lvs. | C/C 35cm | 2st |
| 5 | Fragaria vesca | C/C 25cm | 11st |

F

| | | | |
|---|--------------------------|--------------|------|
| 1 | Tagetes Siliva | C/C 30cm | 10st |
| 2 | Dierodendron spectabilis | C/C 30cm | 3st |
| 3 | Tropeolum Mohogyi | Red C/C 30cm | 7st |
| 4 | Dahlia Mignon Red. | C/C 35cm | 6st |

D

| | | | |
|---|-------------------------|----------|------|
| 1 | Polygonatum multiflorum | C/C 40cm | 5st |
| 2 | Hyssopus officinalis | C/C 30cm | 9st |
| 3 | Aquilegia vulgaris | C/C 40cm | 3st |
| 4 | Meissa officinalis | C/C 25cm | 11st |

E

| | | | |
|---|----------------------|----------|------|
| 1 | Campanula latifolia | C/C 30cm | 5st |
| 2 | Lonicera caprifolium | C/C 4cm | 1st |
| 3 | Peonija officinalis | C/C 40cm | 3st |
| 4 | Aquilegia vulgaris | C/C 40cm | 2st |
| 5 | Hyssopus officinalis | C/C 30cm | 5st |
| 6 | Fragaria vesca | C/C 25cm | 15st |

G

| | | | |
|---|----------------------|-------------------|------|
| 1 | Verbascum pila | Violetta C/C 40cm | 5st |
| 2 | Astrantia Major | C/C 30cm | 12st |
| 3 | Matteuccia strut. | C/C 40cm | 3st |
| 4 | Astrantia Major Alba | C/C 35cm | 3st |

H

| | | | |
|---|----------------------|--------------|-----|
| 1 | Tagetes Siliva | C/C 20cm | 4st |
| 2 | Tagetes parviflora | C/C 20cm | 7st |
| 3 | Tropeolum Mohogyi | Red C/C 30cm | 7st |
| 4 | Hyssopus officinalis | C/C 30cm | 9st |
| 5 | Monarda didyma Adon | C/C 45cm | 3st |

Skellefteå kommun
Tekniska kontoret

Stadsgatan 16
SE-831 00 Skellefteå
Tel: 090 330000
www.skelleftea.se

Projekt: **BUREÅ C**
Parterterning
S. KUSTVÄGEN
Sjörp. BRN

Skallfeta 2007-04-21

Skala: 1:100

Projektnummer: 1807

Estimerat pris: 4.200

RSB: 4